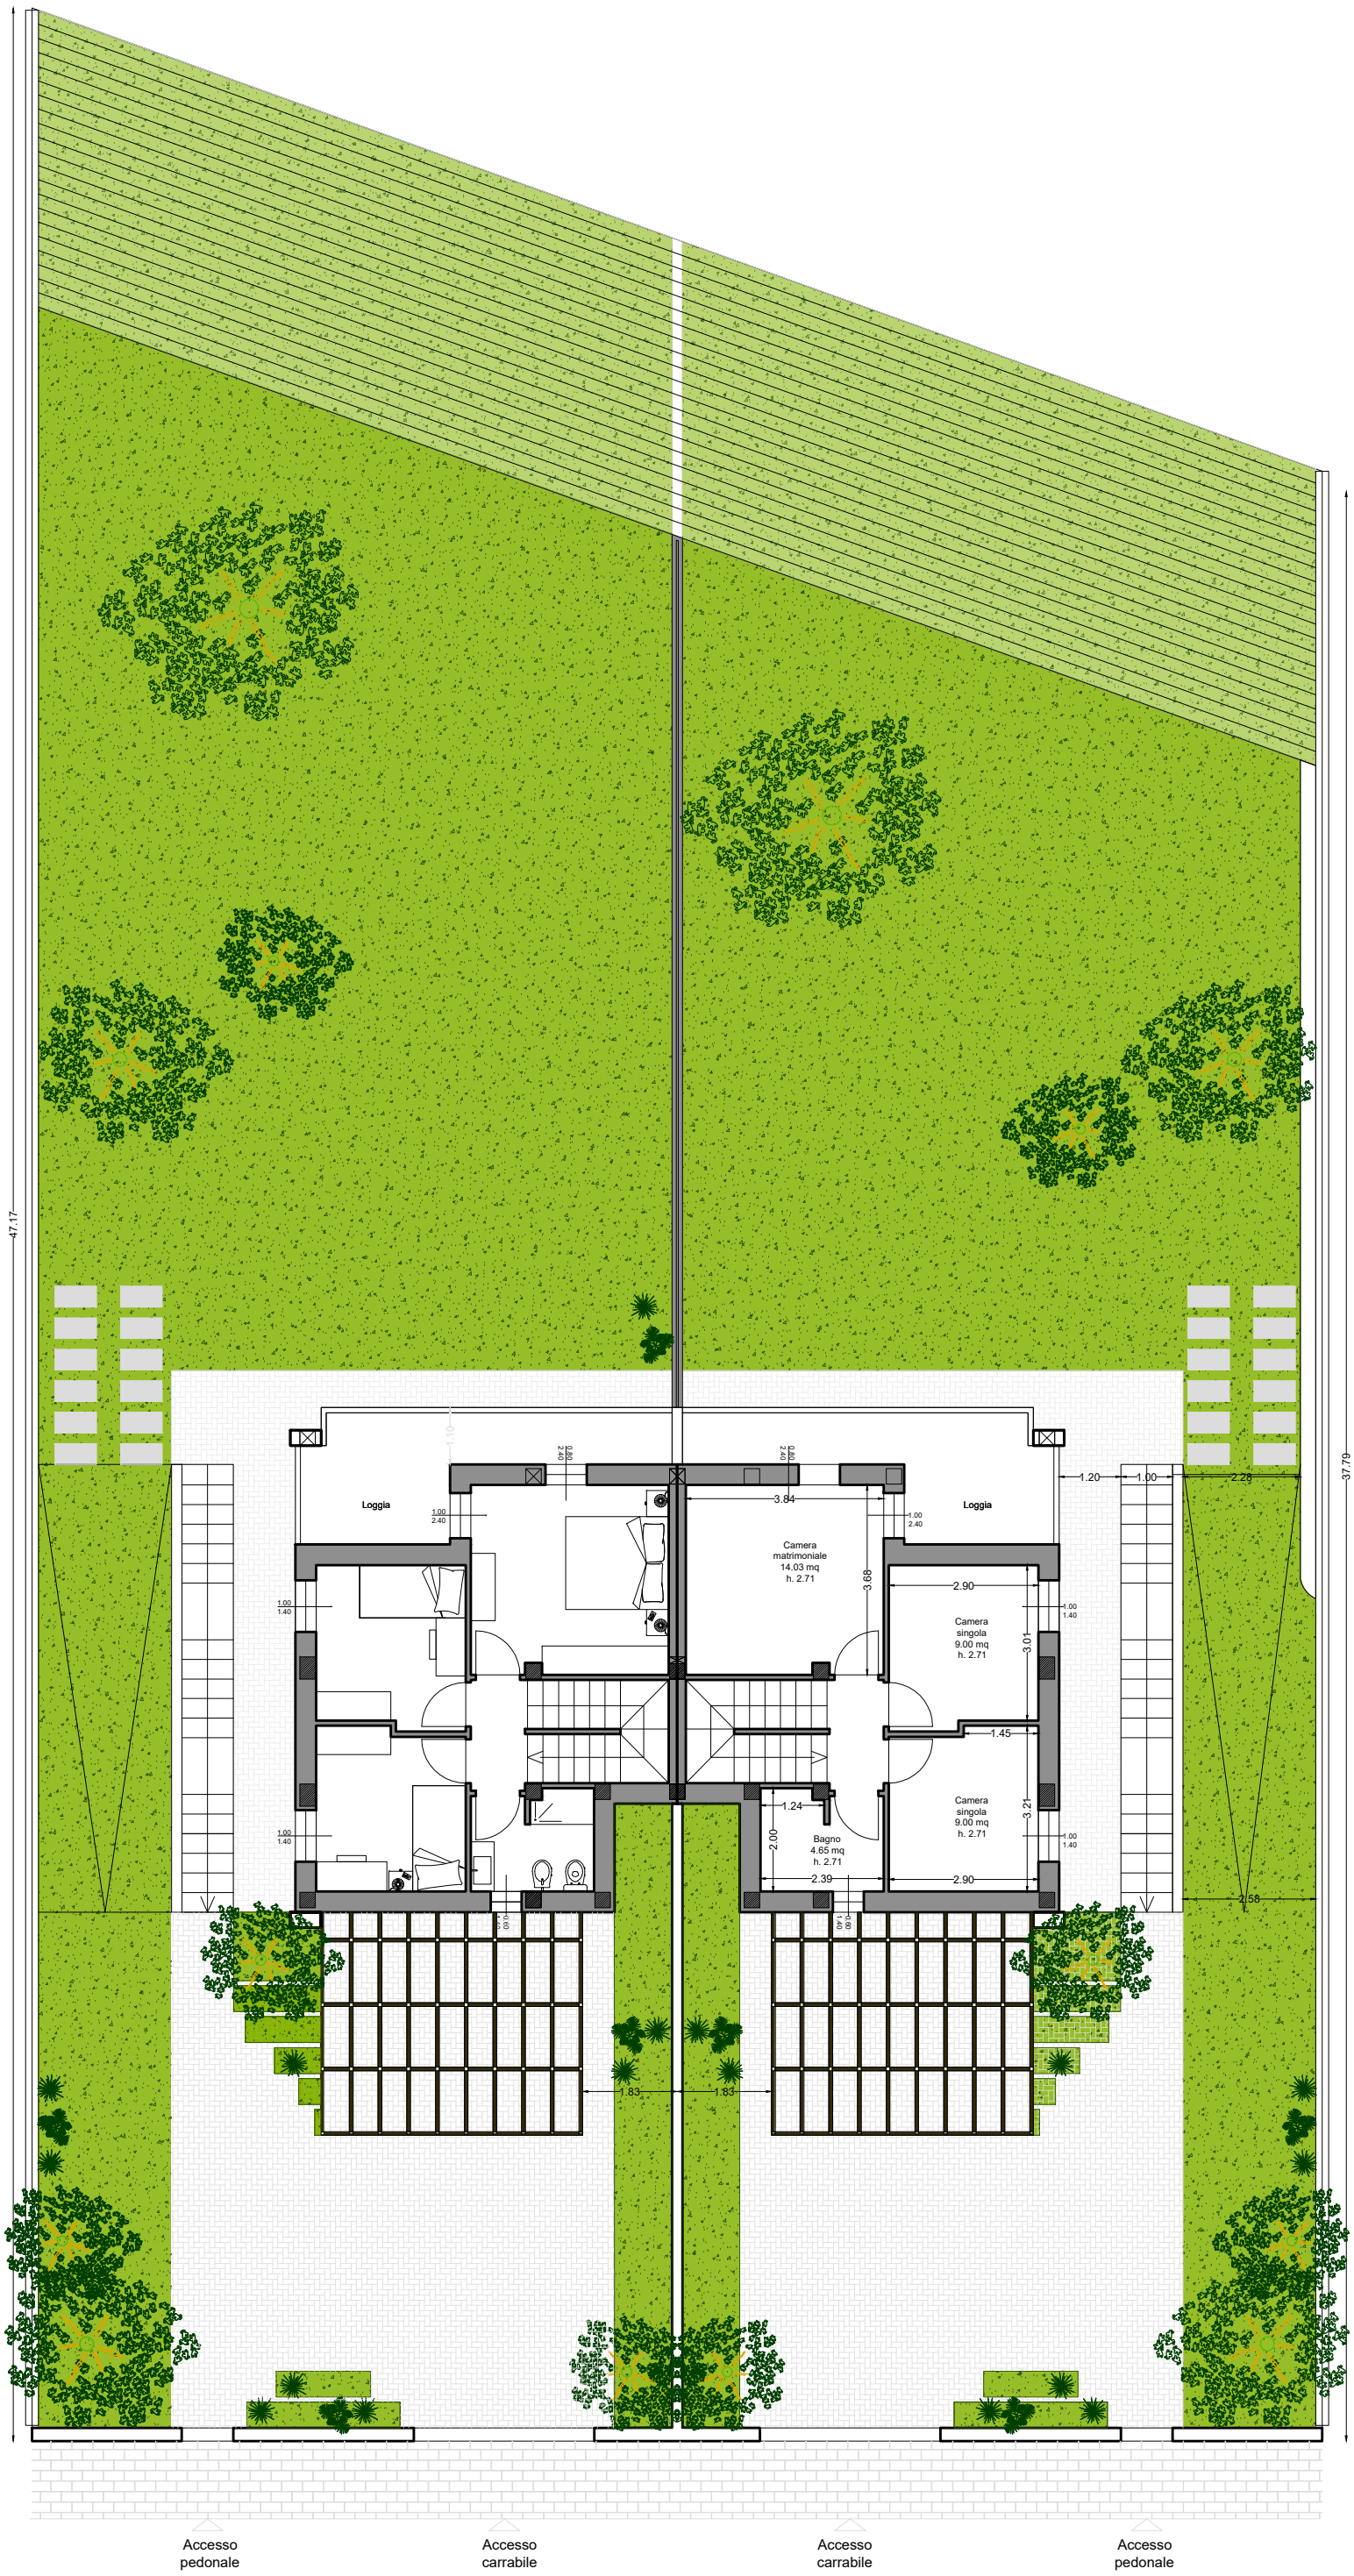

Pianta piano Primo
scala 1:100