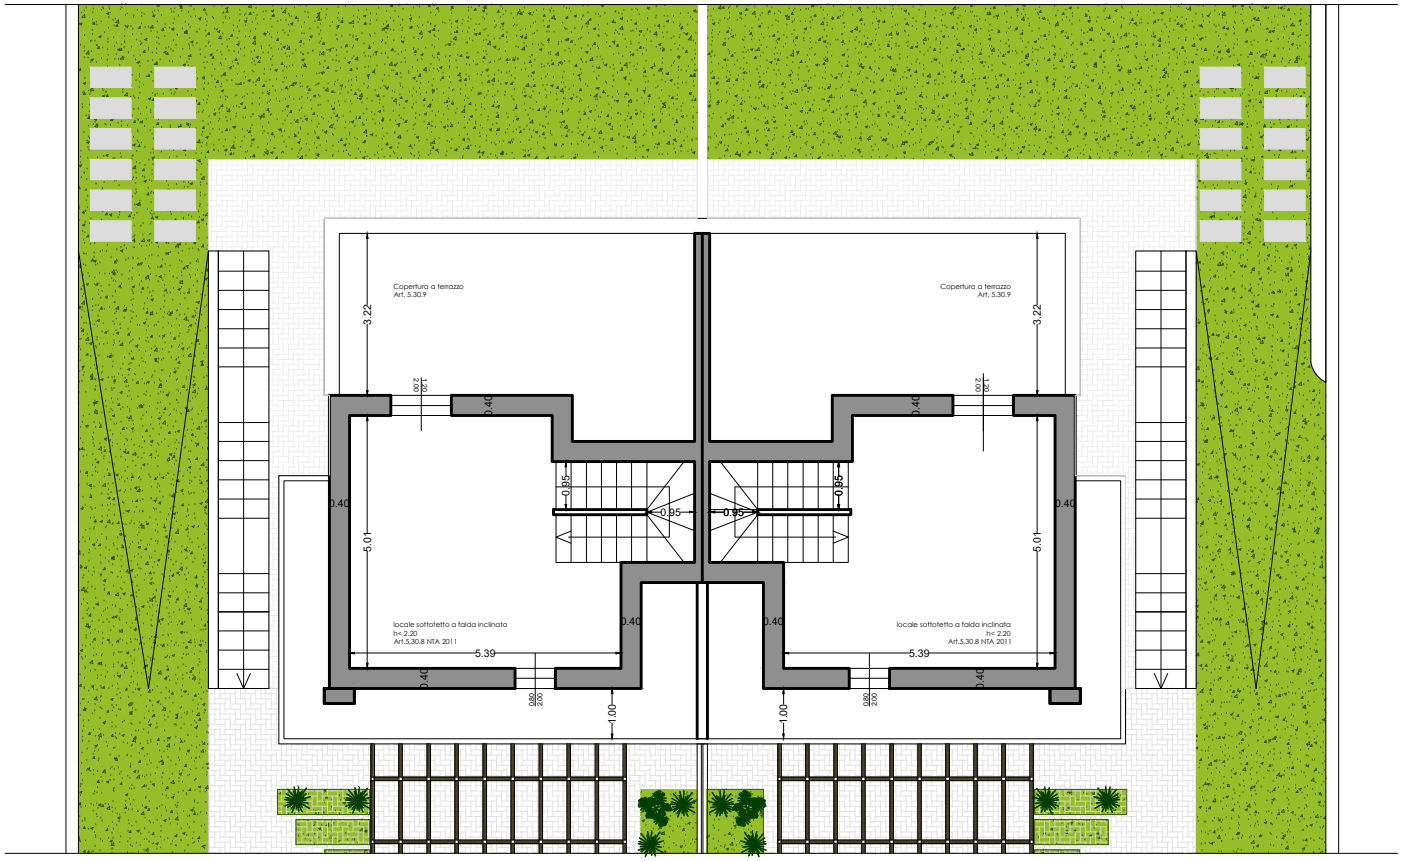

Pianta locale sottotetto per accesso a copertura a terrazzo