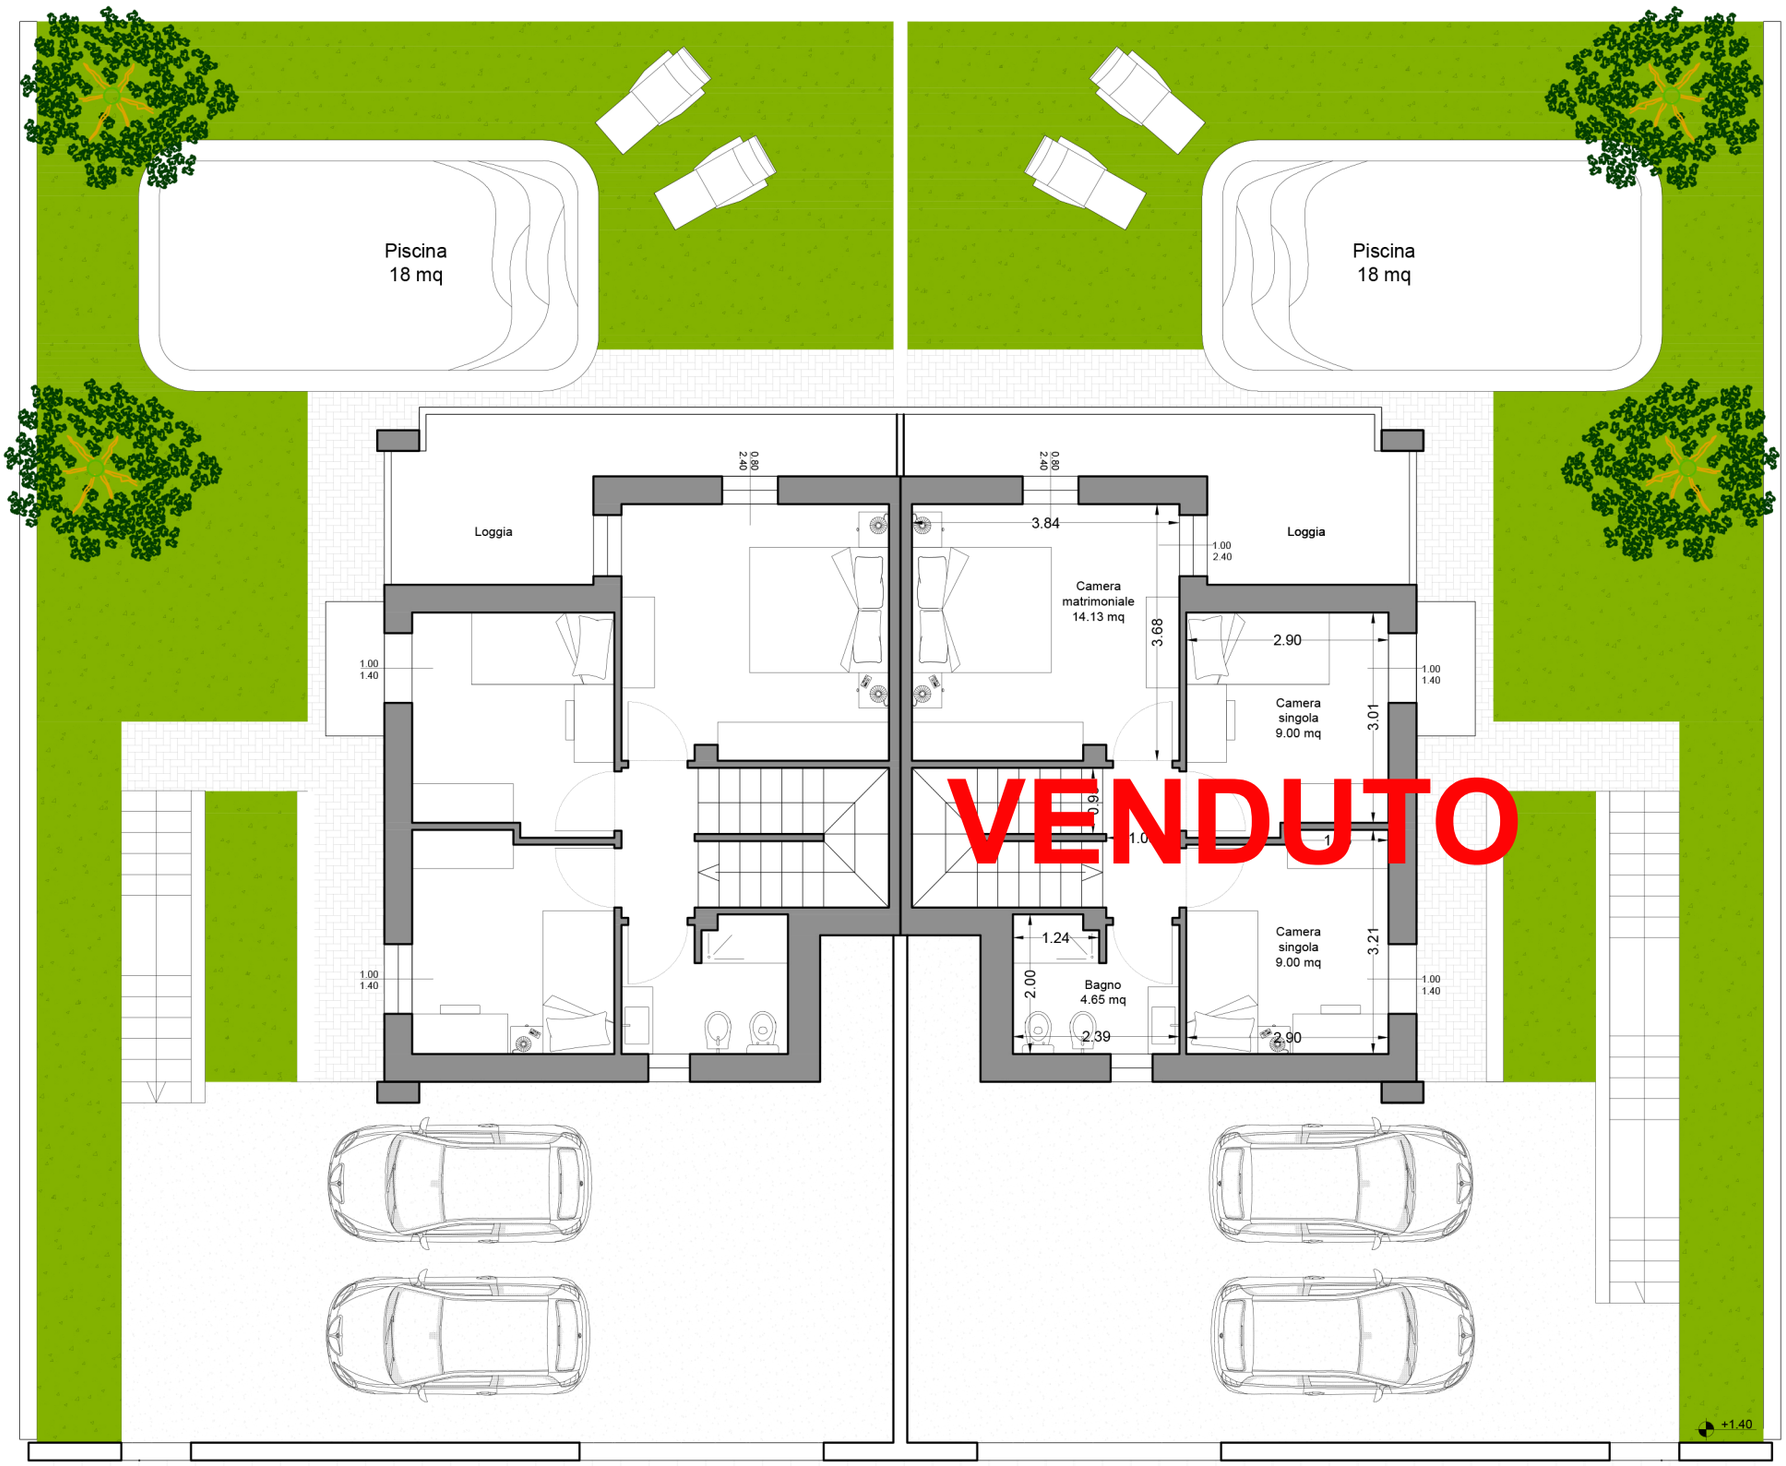

Accesso pedonale

Accesso carrabile

Accesso carrabile

Accesso pedonale

Pianta piano primo
scala 1:100