


sul: 68.83-3.37=65.46

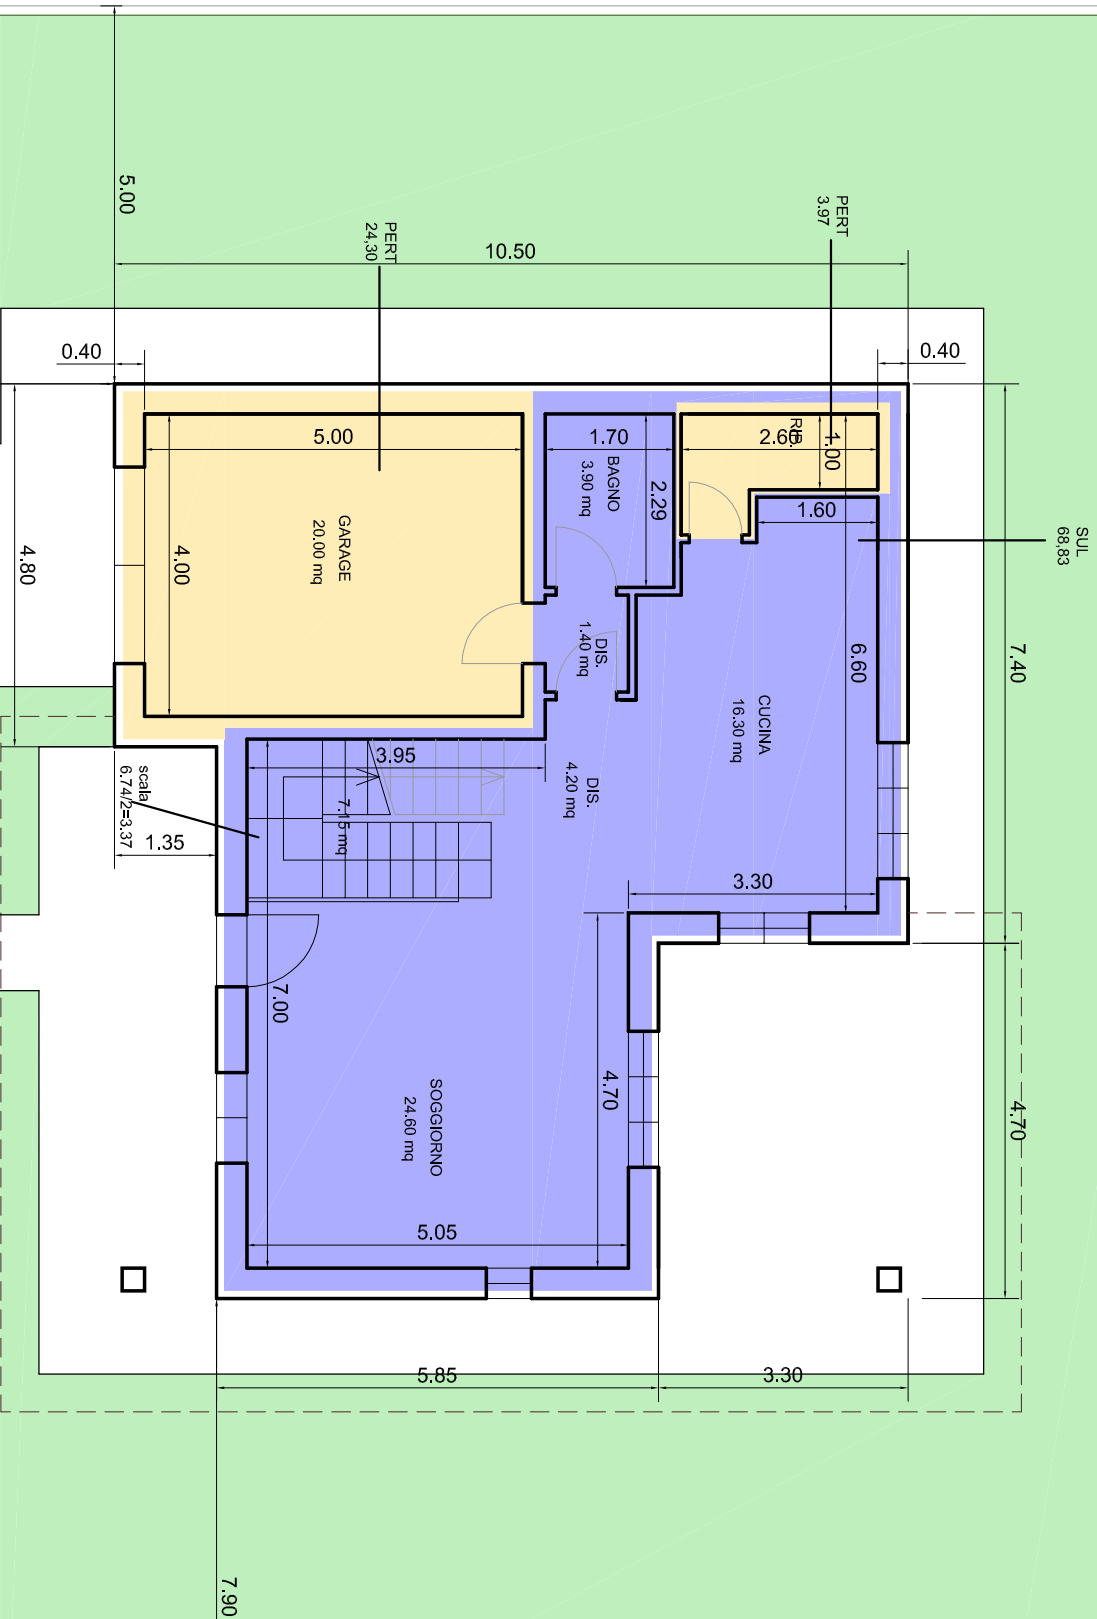

le misure sono da definire esattamente con il progetto definitivo in base alla SUL disponibile sul lotto