


BOZZA PROGETTO, LOTTO 2 "Il Bercino" 23.05.14

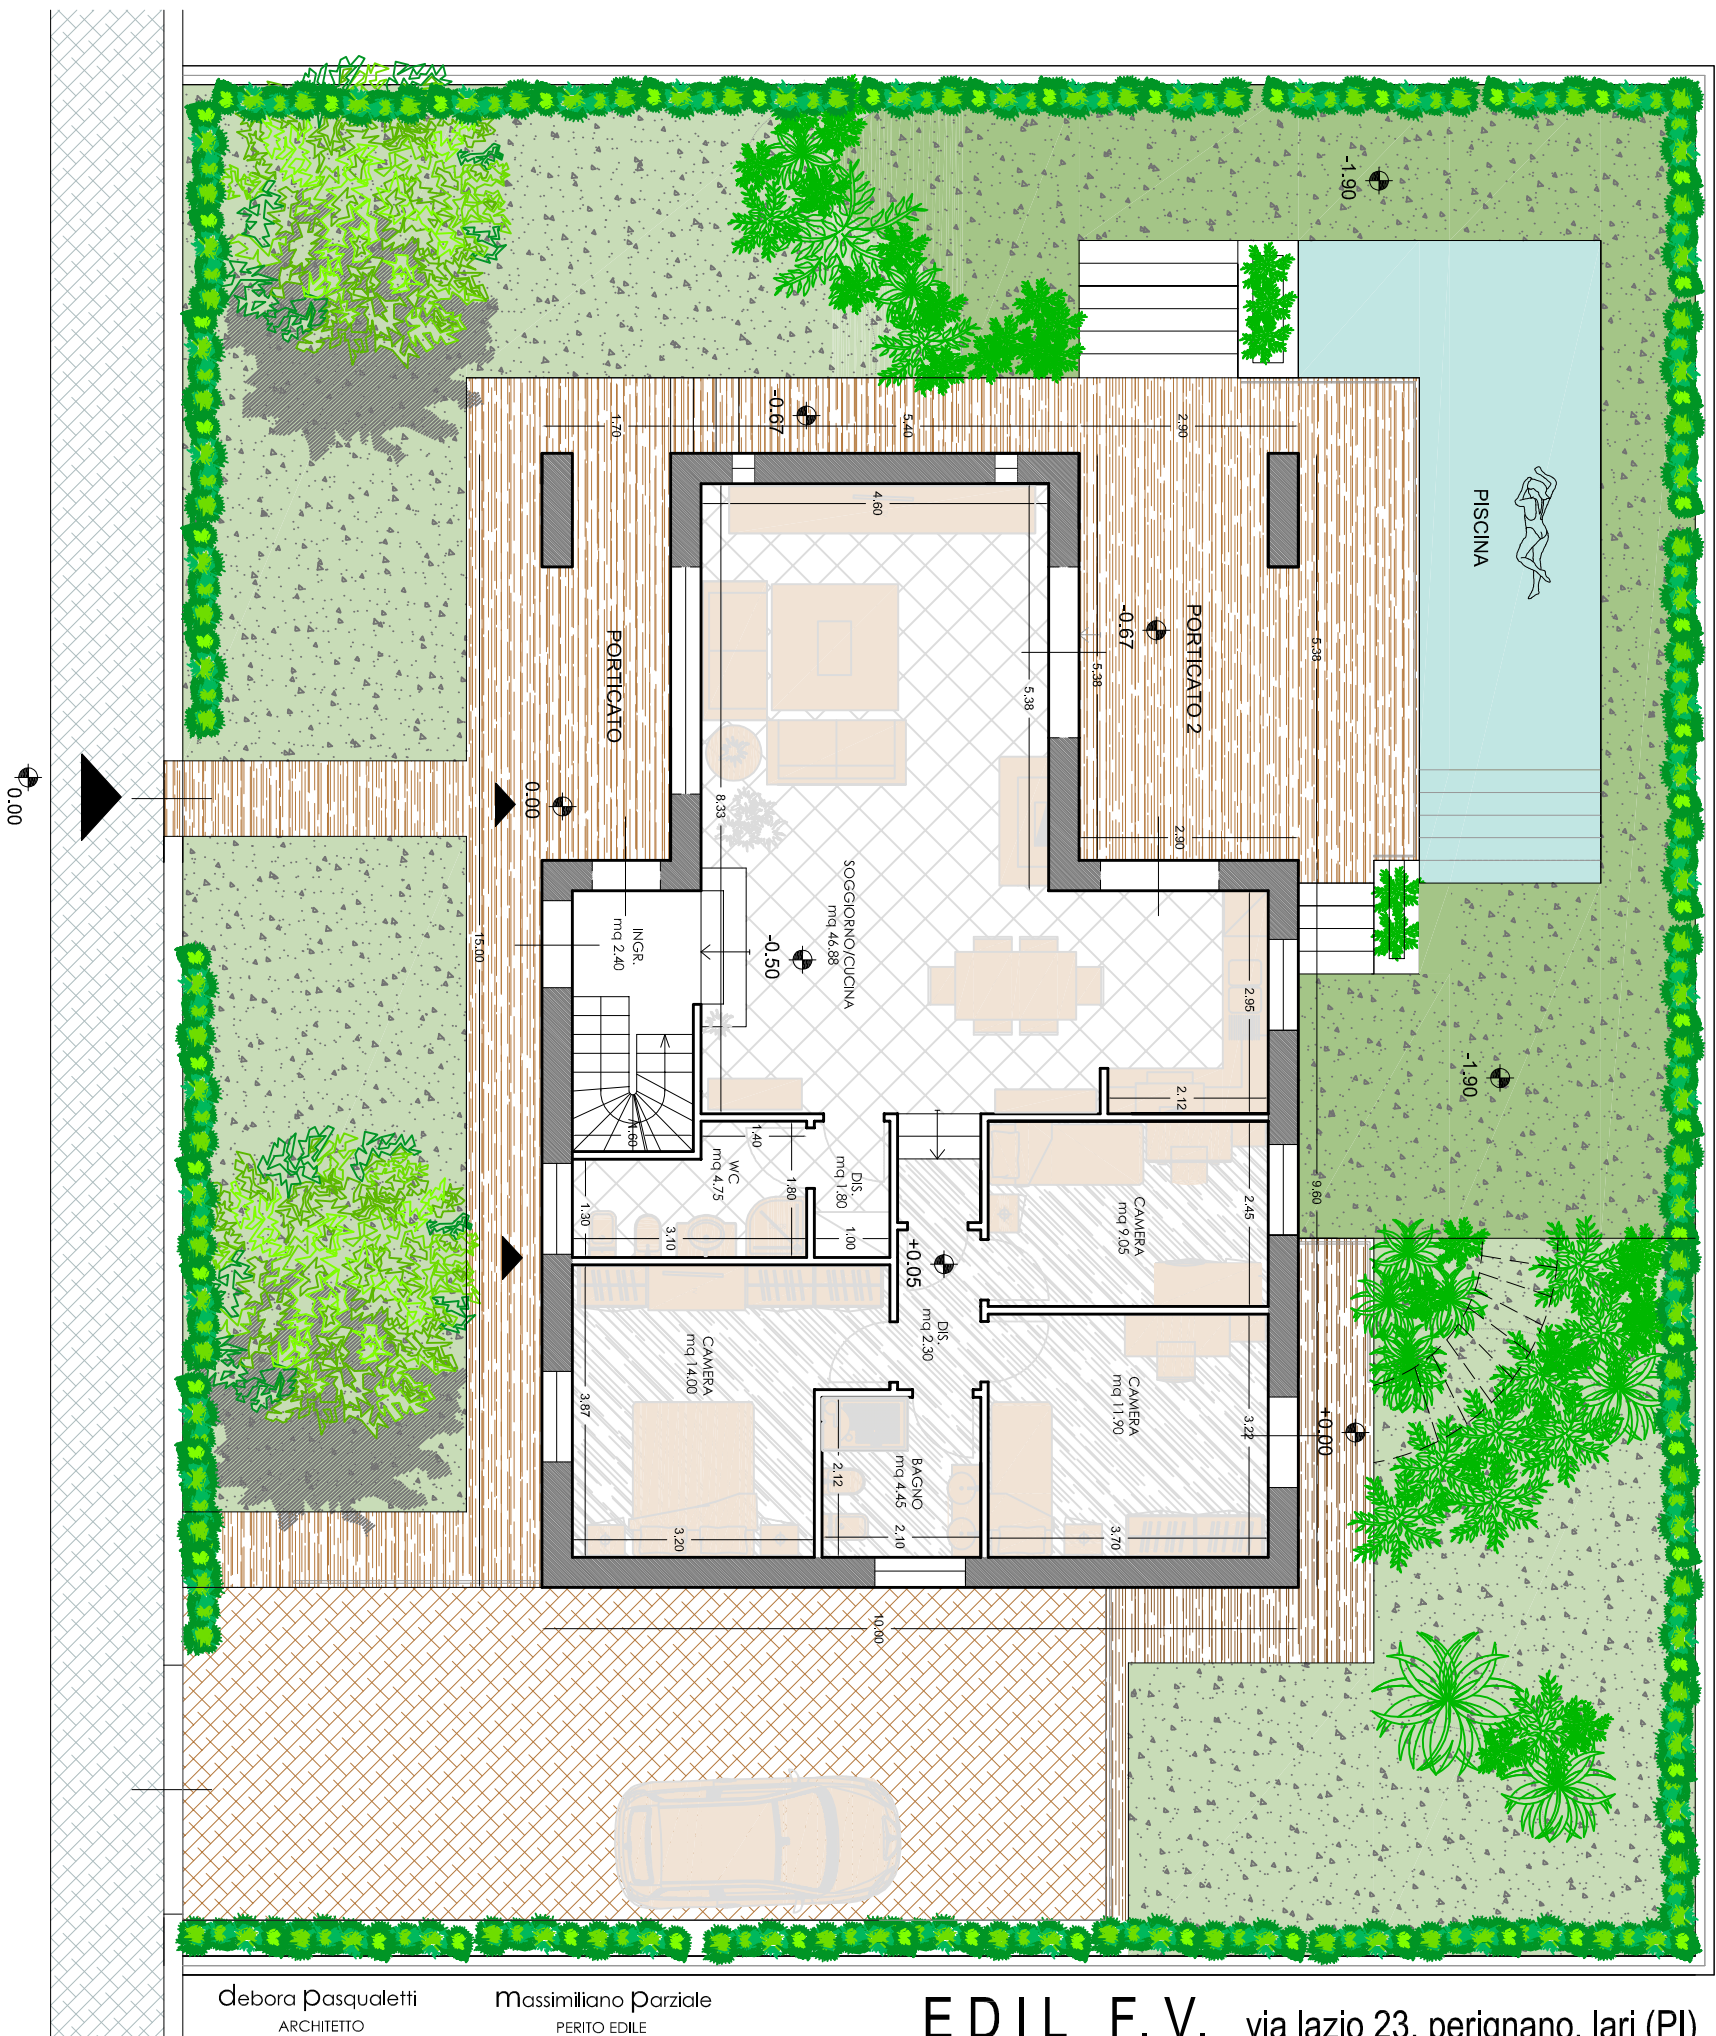

deborapasqualetti
ARCHITETTO

Massimiliano Parziale
PERITO EDILE

EDIL F. V. via lazio 23, perignano, lari (PI)

